



N. V.

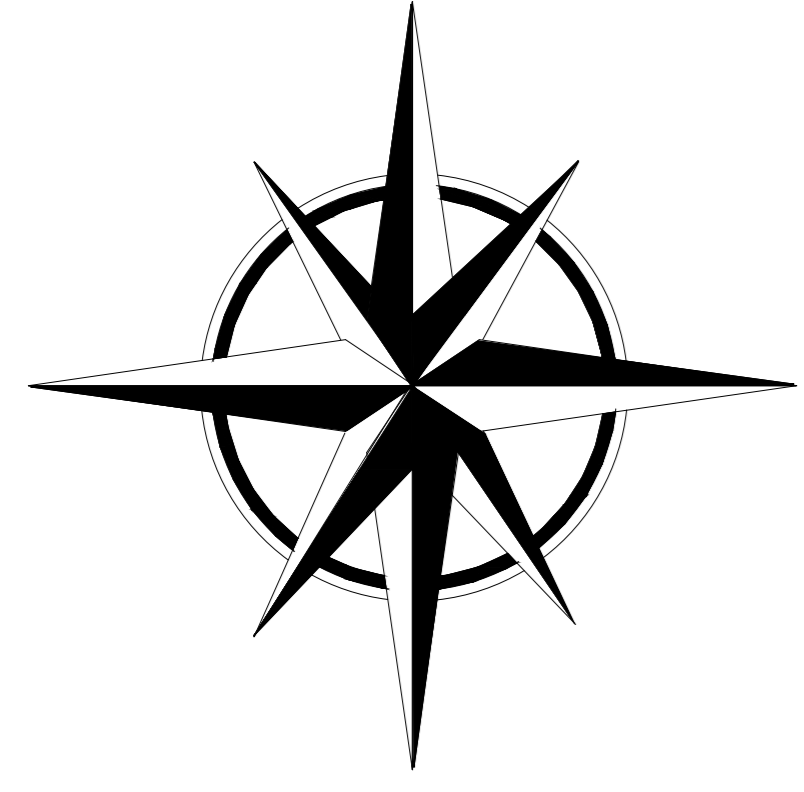

# DISTRITO AGROINDUSTRIAL e COMERCIAL DE BOM JESUS - DAICBOM LAZARO TOMÉ GRACIANO

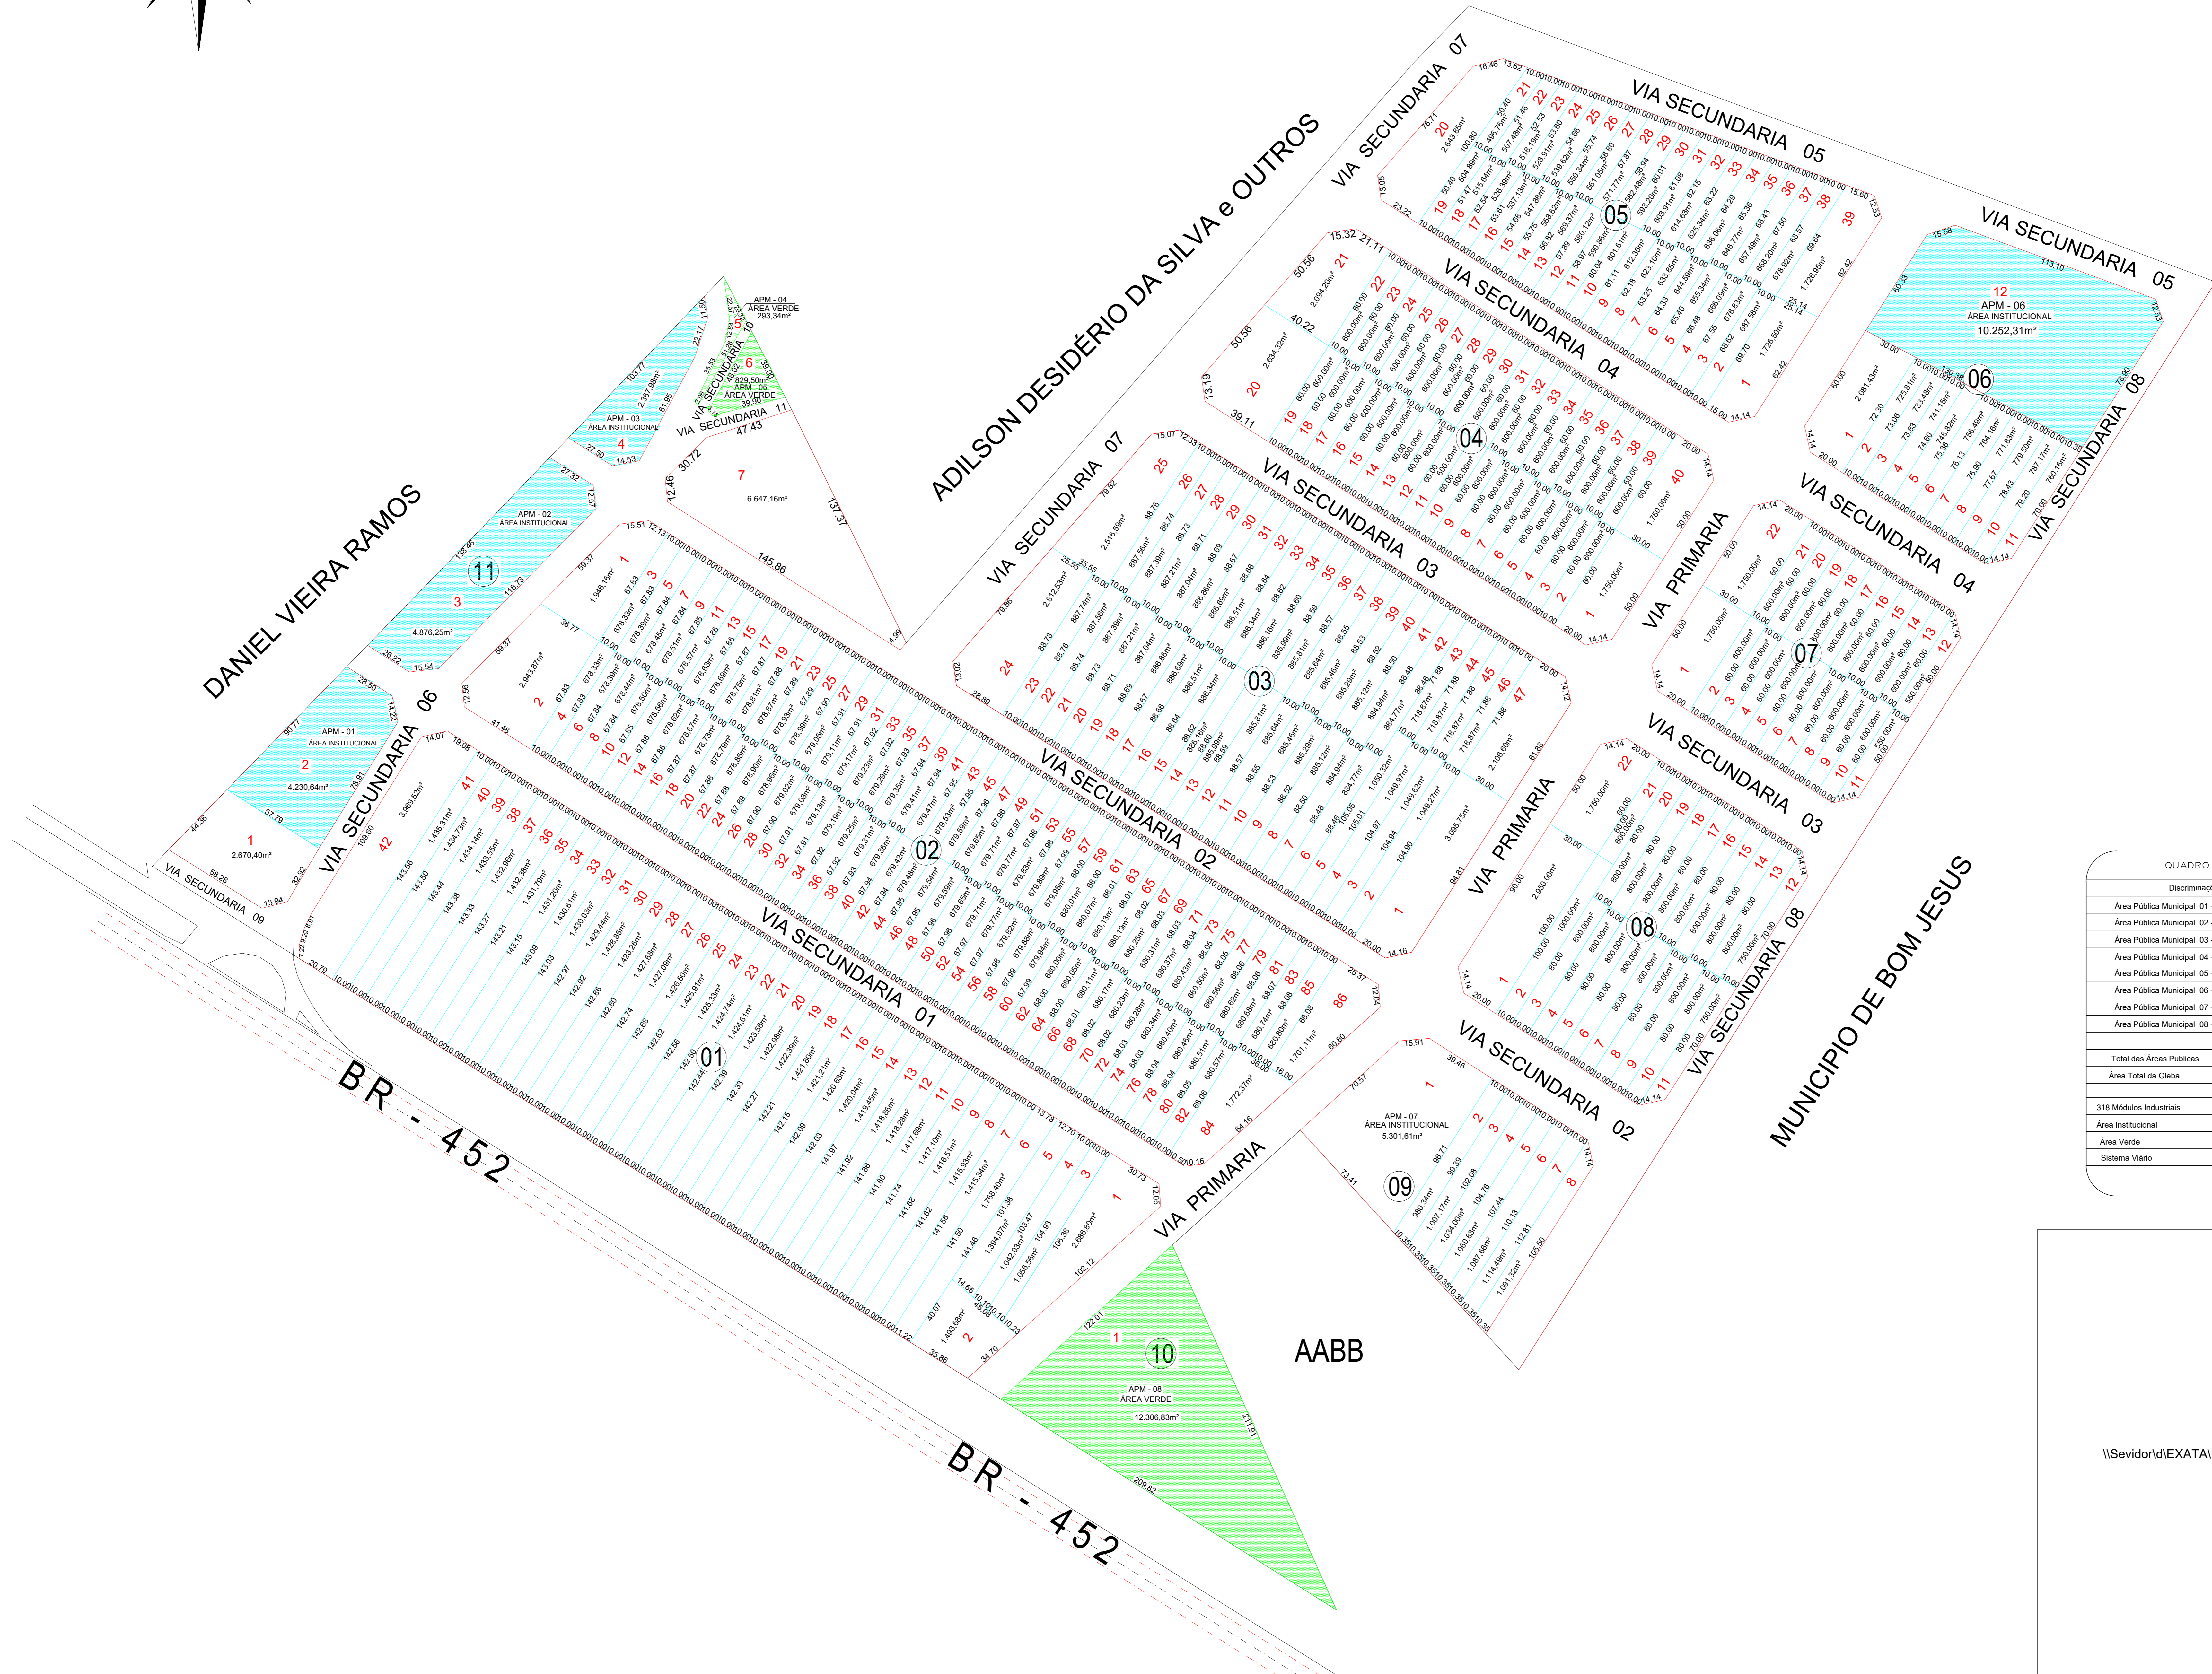

QUADRO DE DISTRIBUIÇÃO DAS ÁREAS PARCELADAS

Discriminações	Áreas	%
Área Pública Municipal 01 - Área Institucional	4.230,64m <sup>2</sup>	0,98%
Área Pública Municipal 02 - Área Institucional	4.876,25m <sup>2</sup>	1,14%
Área Pública Municipal 03 - Área Institucional	2.367,98m <sup>2</sup>	0,55%
Área Pública Municipal 04 - Área Verde	293,34m <sup>2</sup>	0,07%
Área Pública Municipal 05 - Área Verde	829,50m <sup>2</sup>	0,19%
Área Pública Municipal 06 - Área Institucional	10.252,31m <sup>2</sup>	2,39%
Área Pública Municipal 07 - Área Institucional	5.301,61m <sup>2</sup>	1,23%
Área Pública Municipal 08 - Área Verde	12.306,83m <sup>2</sup>	2,87%
<b>Total das Áreas Públicas</b>	<b>40.458,46m<sup>2</sup></b>	<b>9,42%</b>
<b>Área Total da Gleba</b>	<b>429.516,45m<sup>2</sup></b>	<b>100,00%</b>
318 Módulos Industriais	295.587,01m <sup>2</sup>	68,82%
Área Institucional	27.028,79m <sup>2</sup>	6,29%
Área Verde	13.429,67m <sup>2</sup>	3,13%
Sistema Viário	93.470,98m <sup>2</sup>	21,76%

\\Sevidor\diEXATA\PREFEITURA BOM JESUS\LOGOMARCA\logo pref.png